



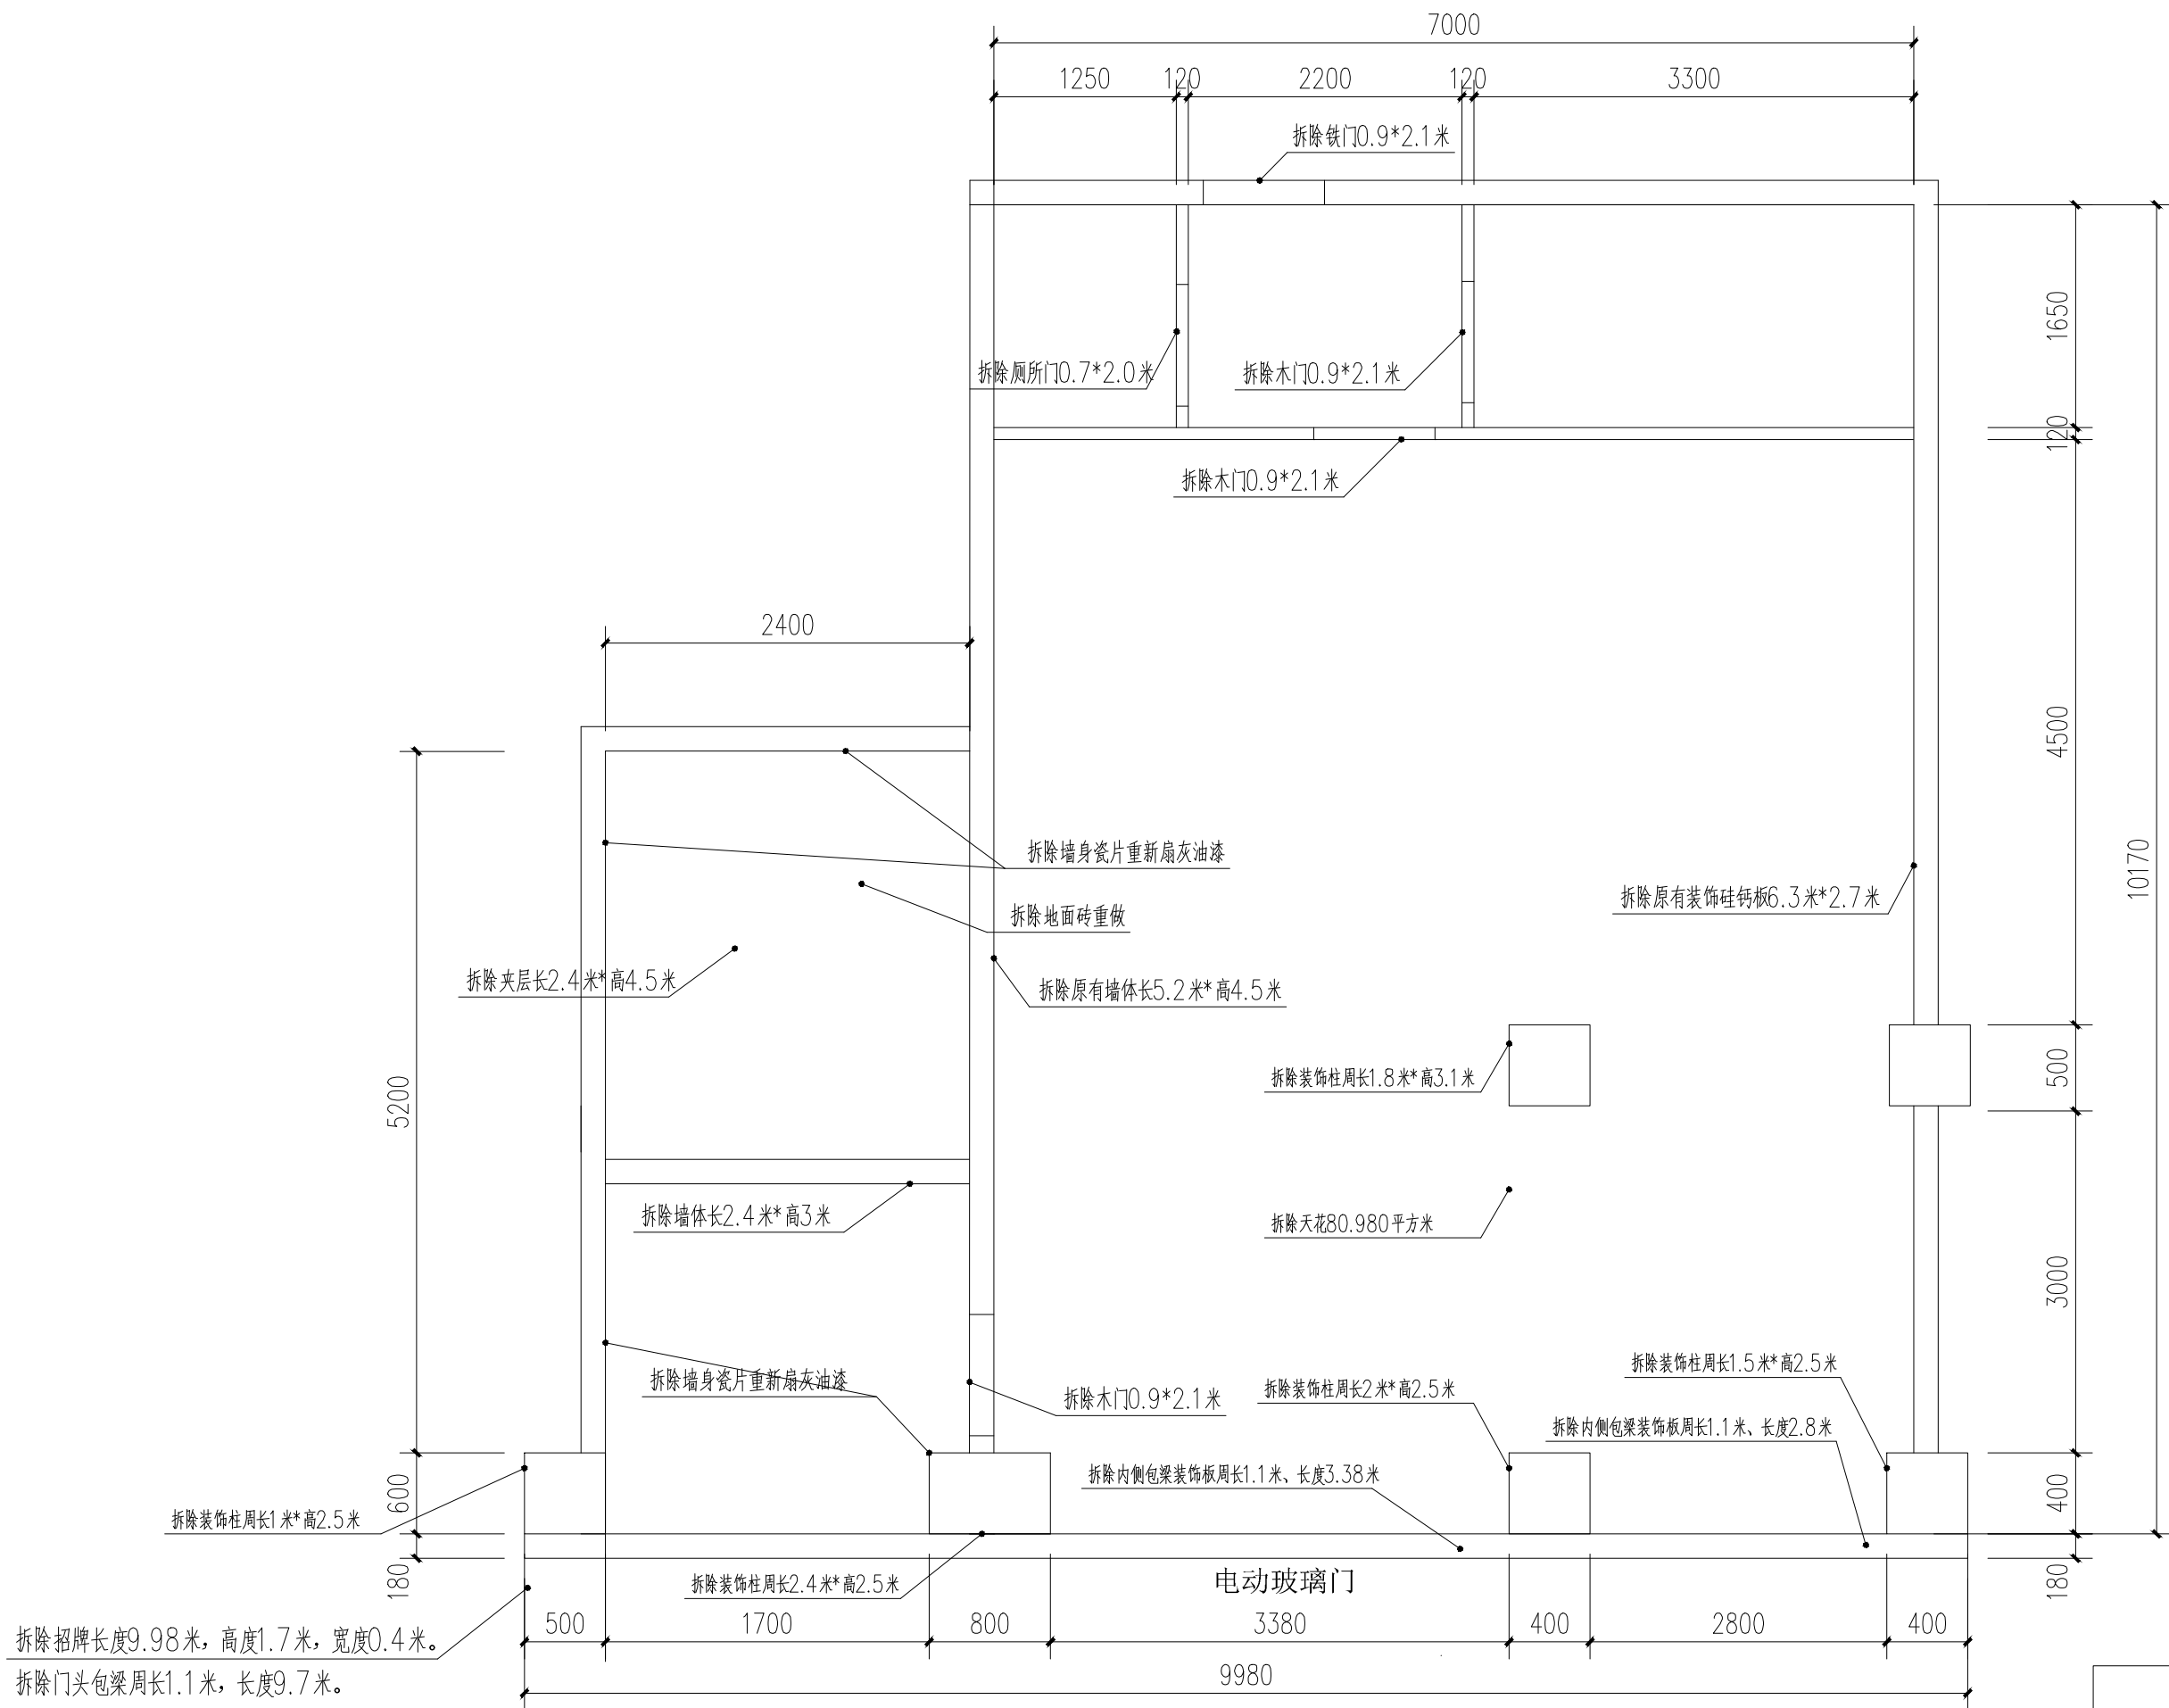

业务办理点
拆除平面图

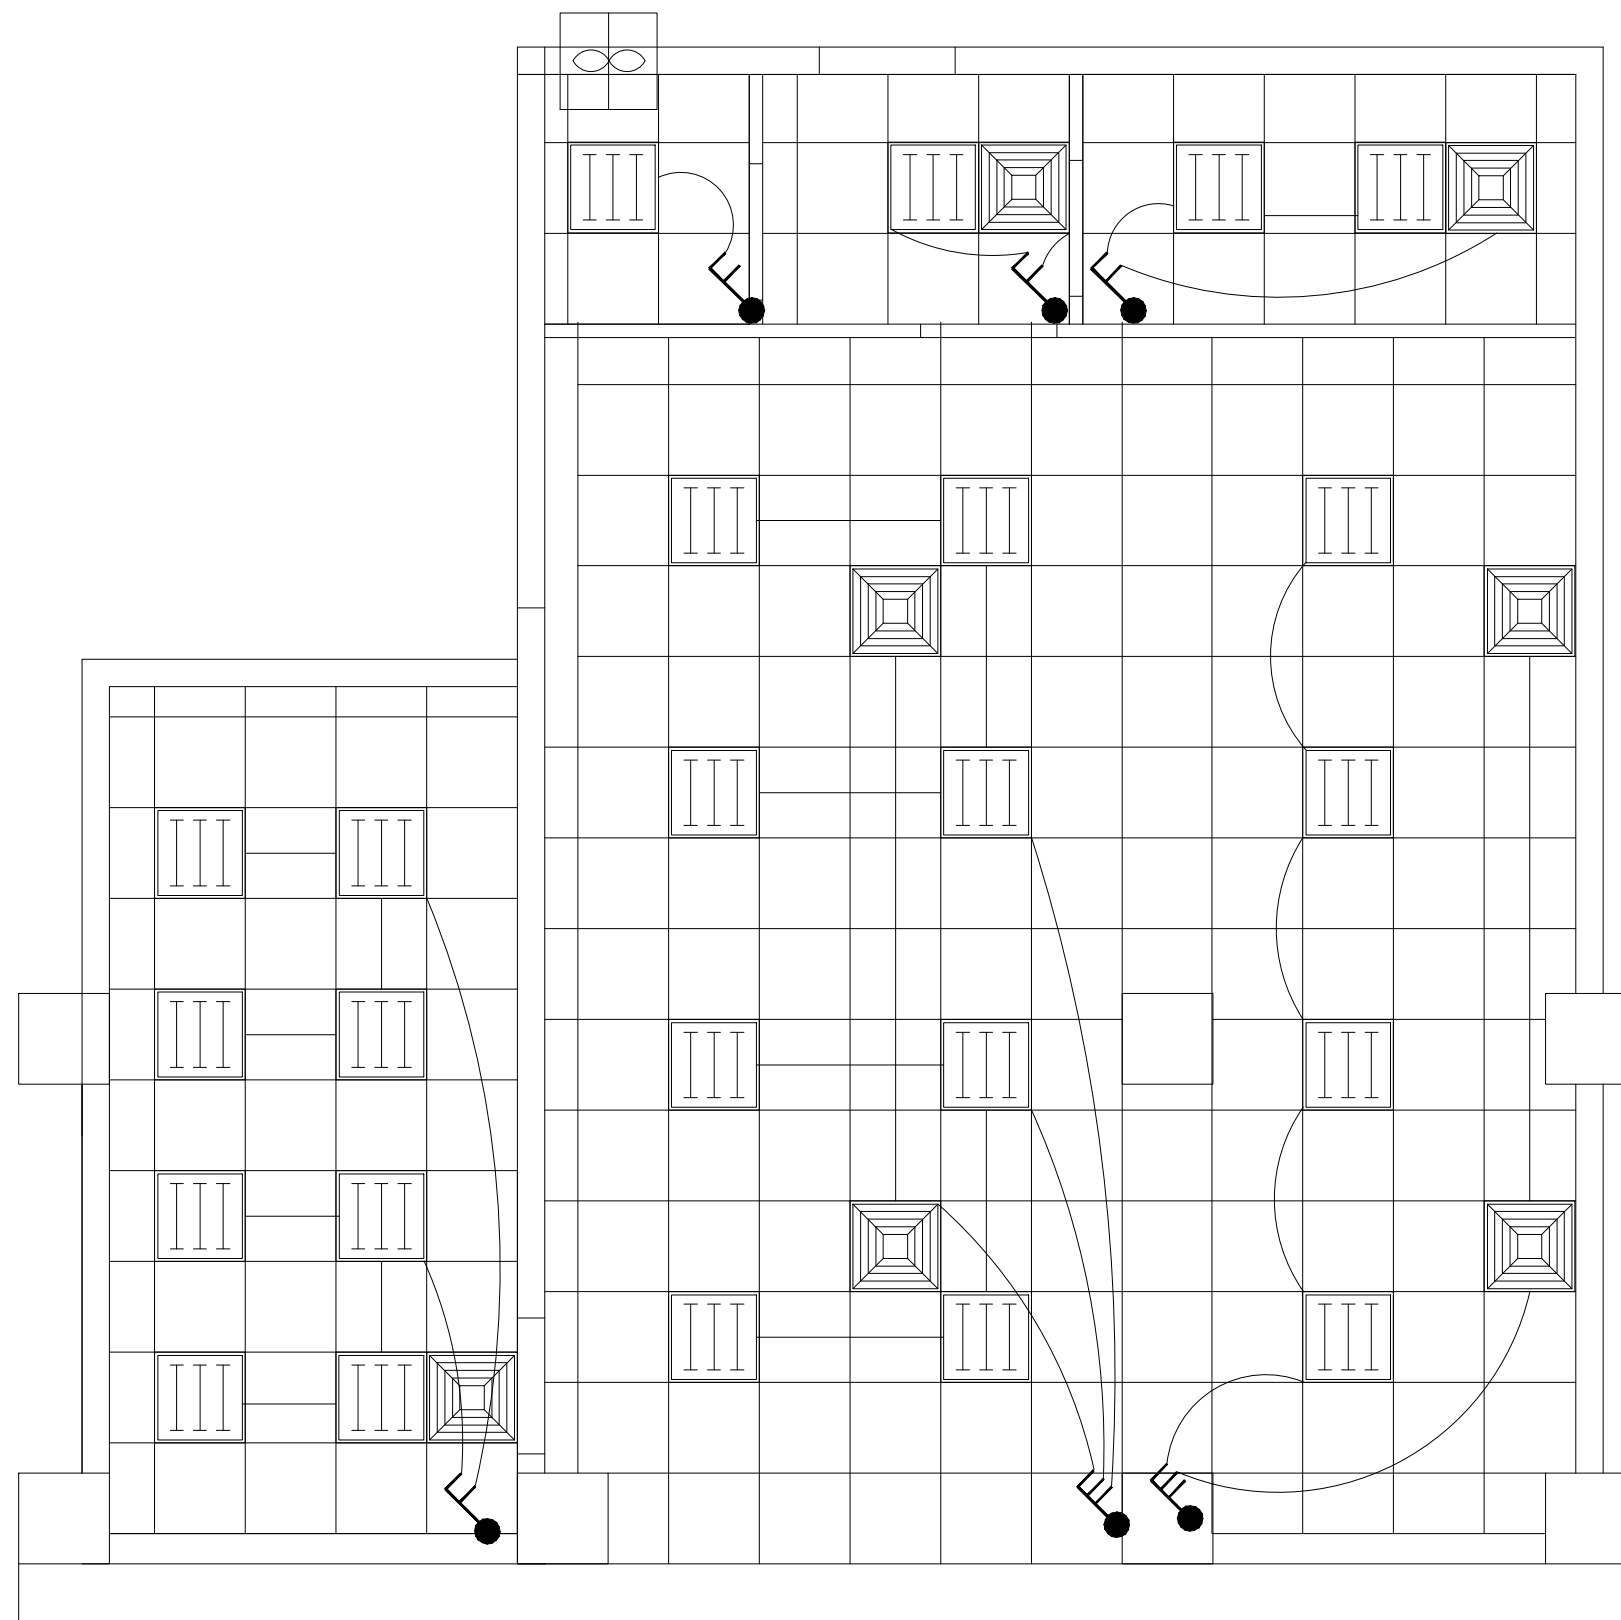

备注：天花采用轻钢龙骨+方形铝扣板天花600*600*0.8

业务办理点
天花灯具平面图